




JUGENDGÄSTEHAUS
LIEBETHAL

Zugang zum
kleinen Hof

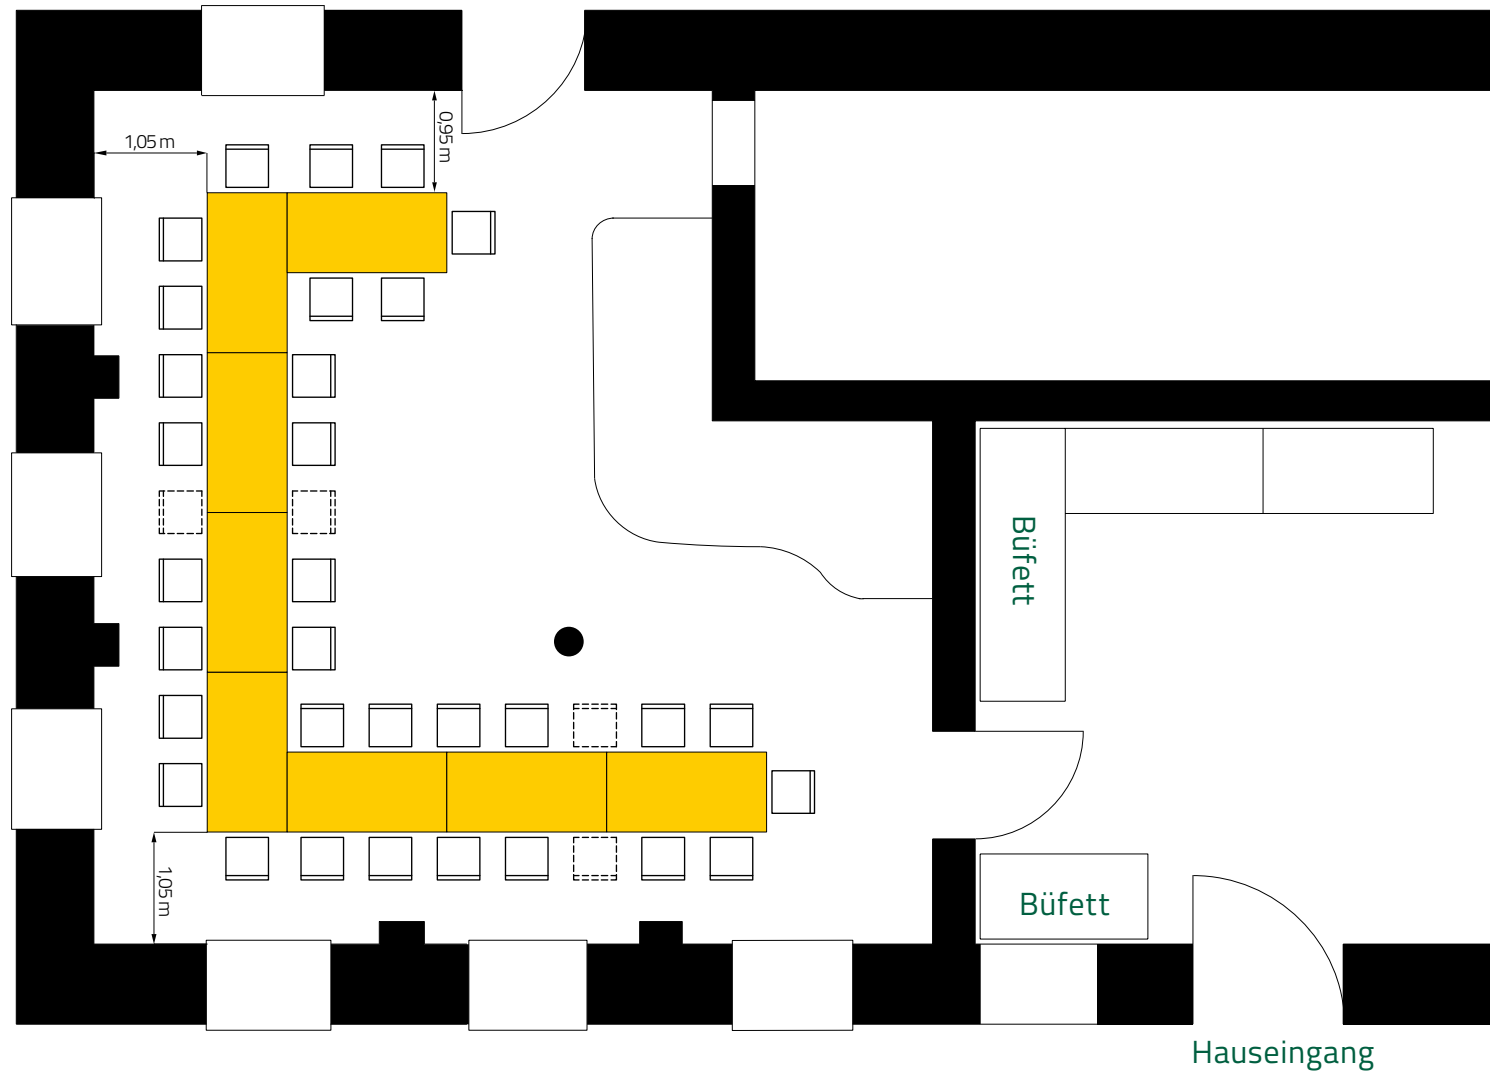

**Lehmofenraum
Haupthaus**

**Einrichtungsplan
Variante B**

Ein rechteckiger
Einzeltisch hat die Maße
150 cm x 75 cm

32 (+4) Stühle