




JUGENDGÄSTEHAUS
LIEBETHAL

Zugang zum
kleinen Hof

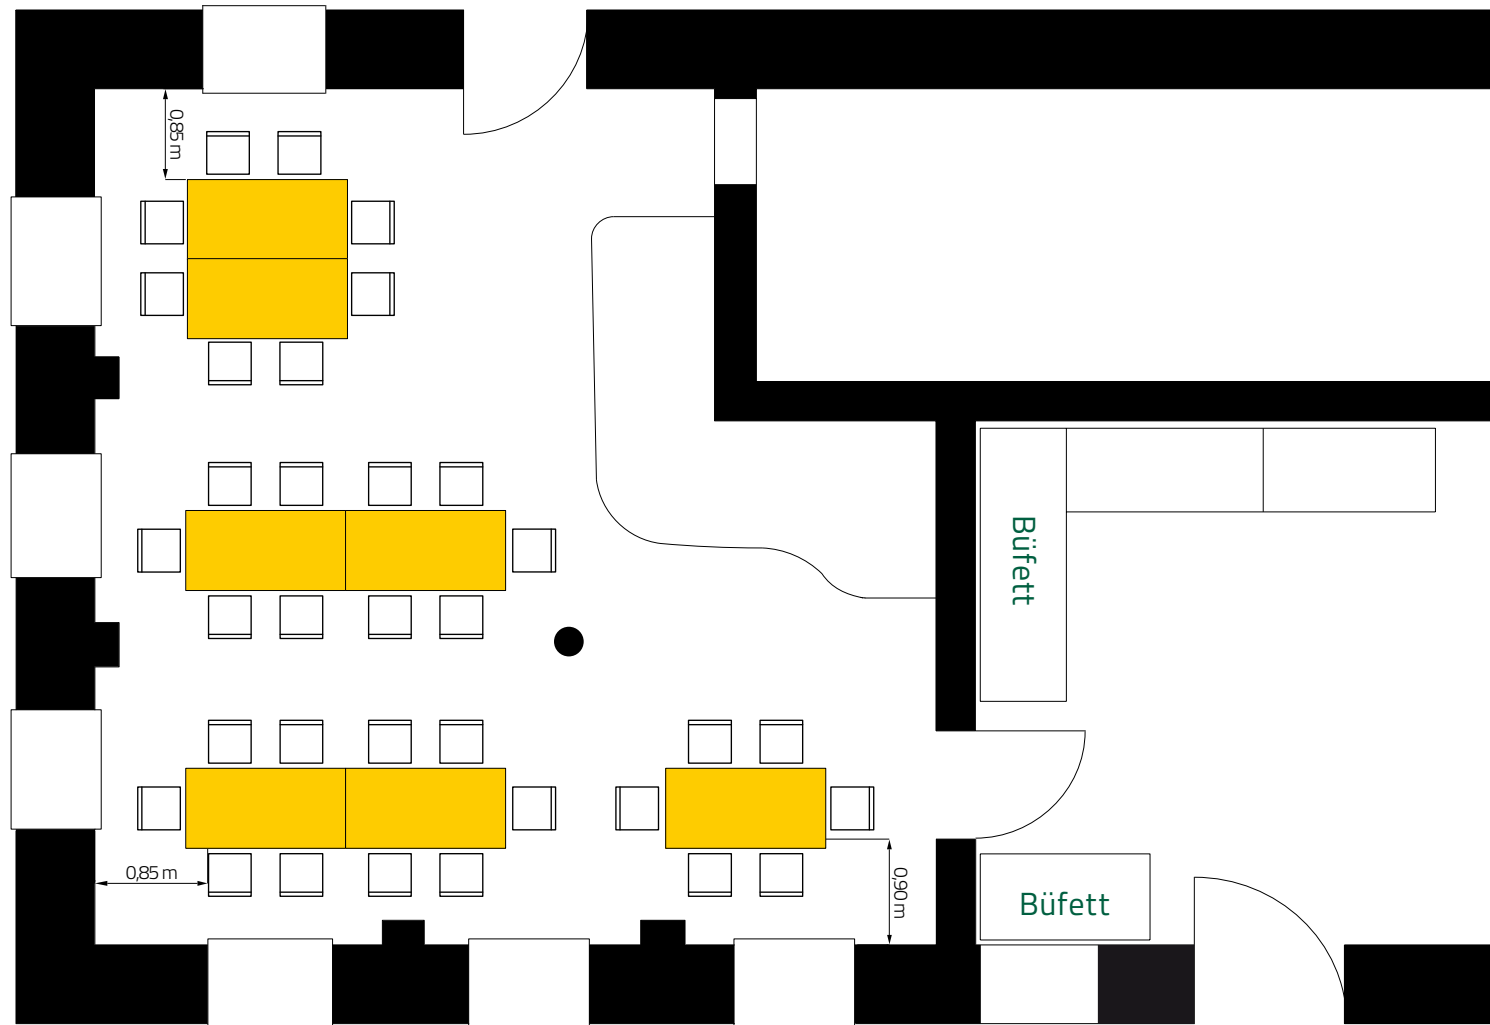

Lehmofenraum Haupthaus

Einrichtungsplan Variante D

Ein rechteckiger
Einzeltisch hat die Maße
150 cm x 75 cm

Der Abstand zwischen
den Tischen beträgt
jeweils min. 200 cm

Hauseingang

34 Stühle