




JUGENDGÄSTEHAUS  
LIEBETHAL

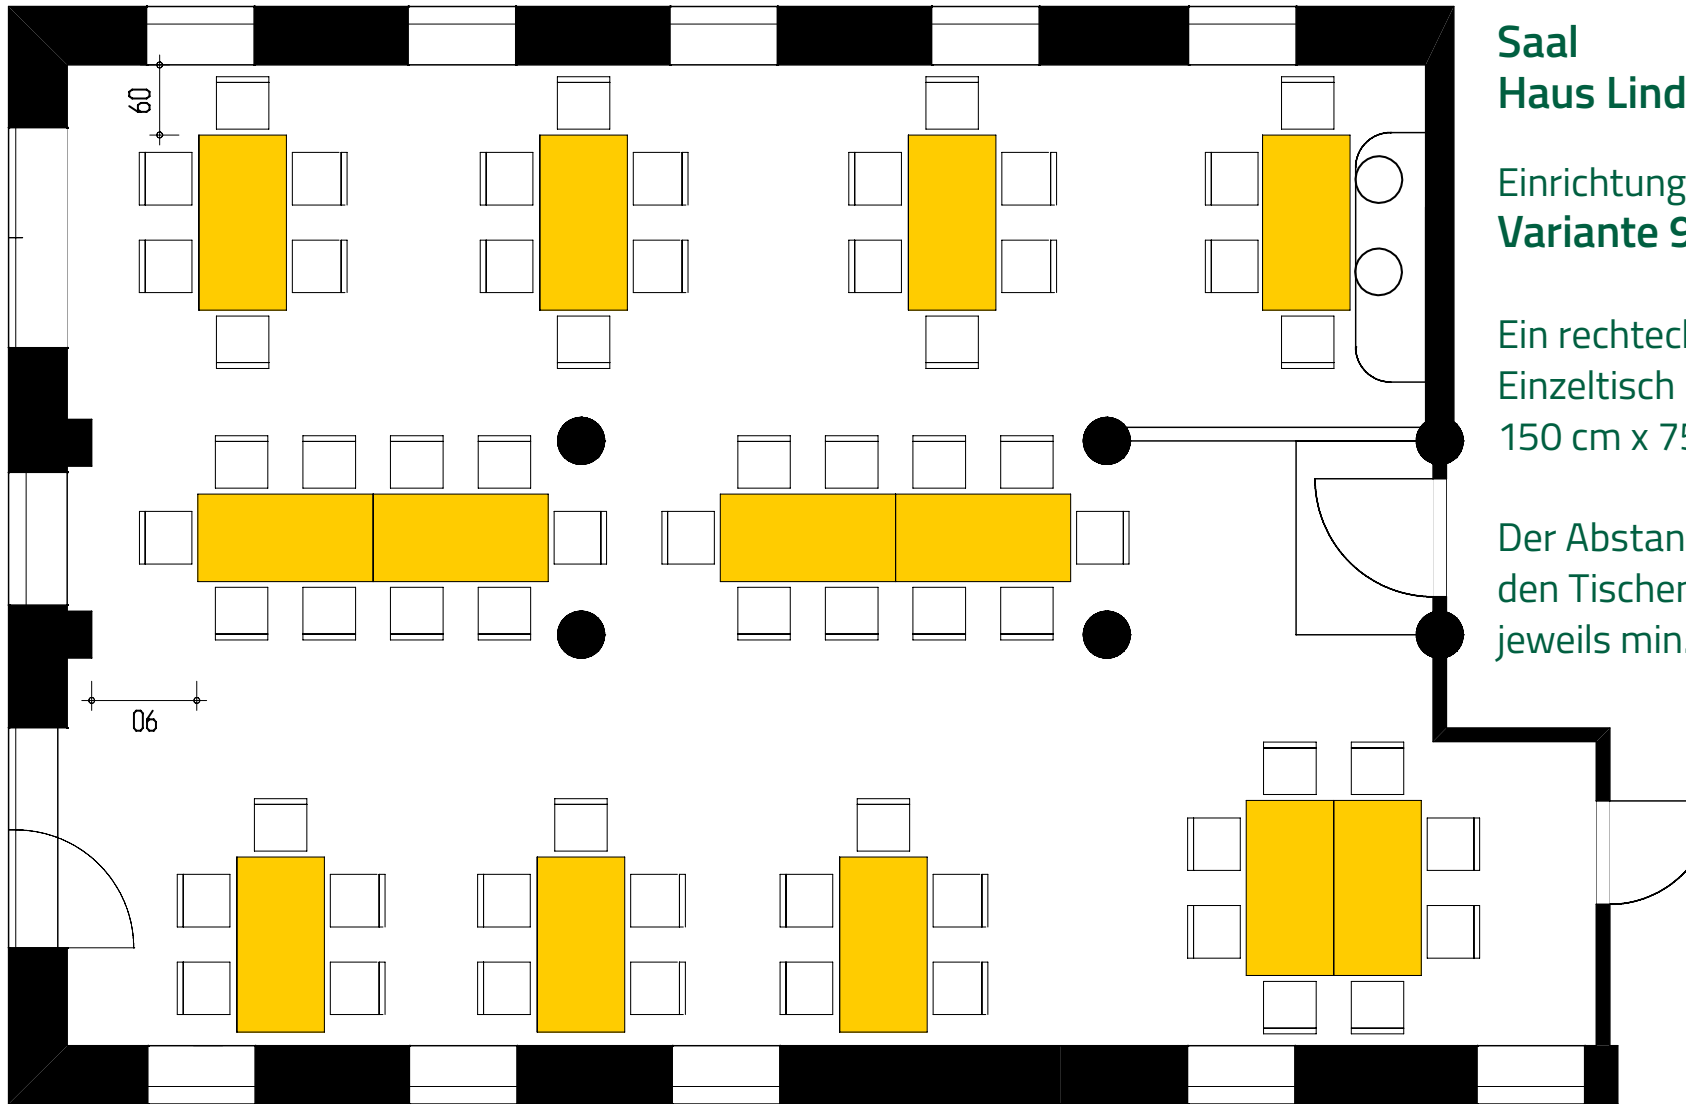

## Saal Haus Lindenhof

### Einrichtungsplan Variante 9

Ein rechteckiger  
Einzeltisch hat die Maße  
150 cm x 75 cm

Der Abstand zwischen  
den Tischen beträgt  
jeweils min. 200 cm

67 Stühle